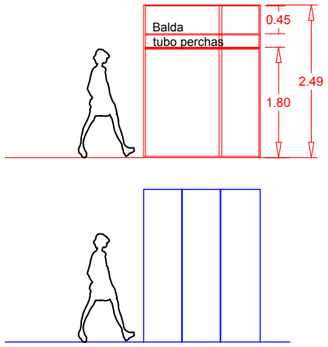

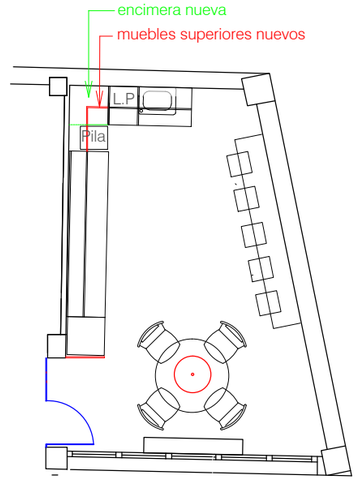

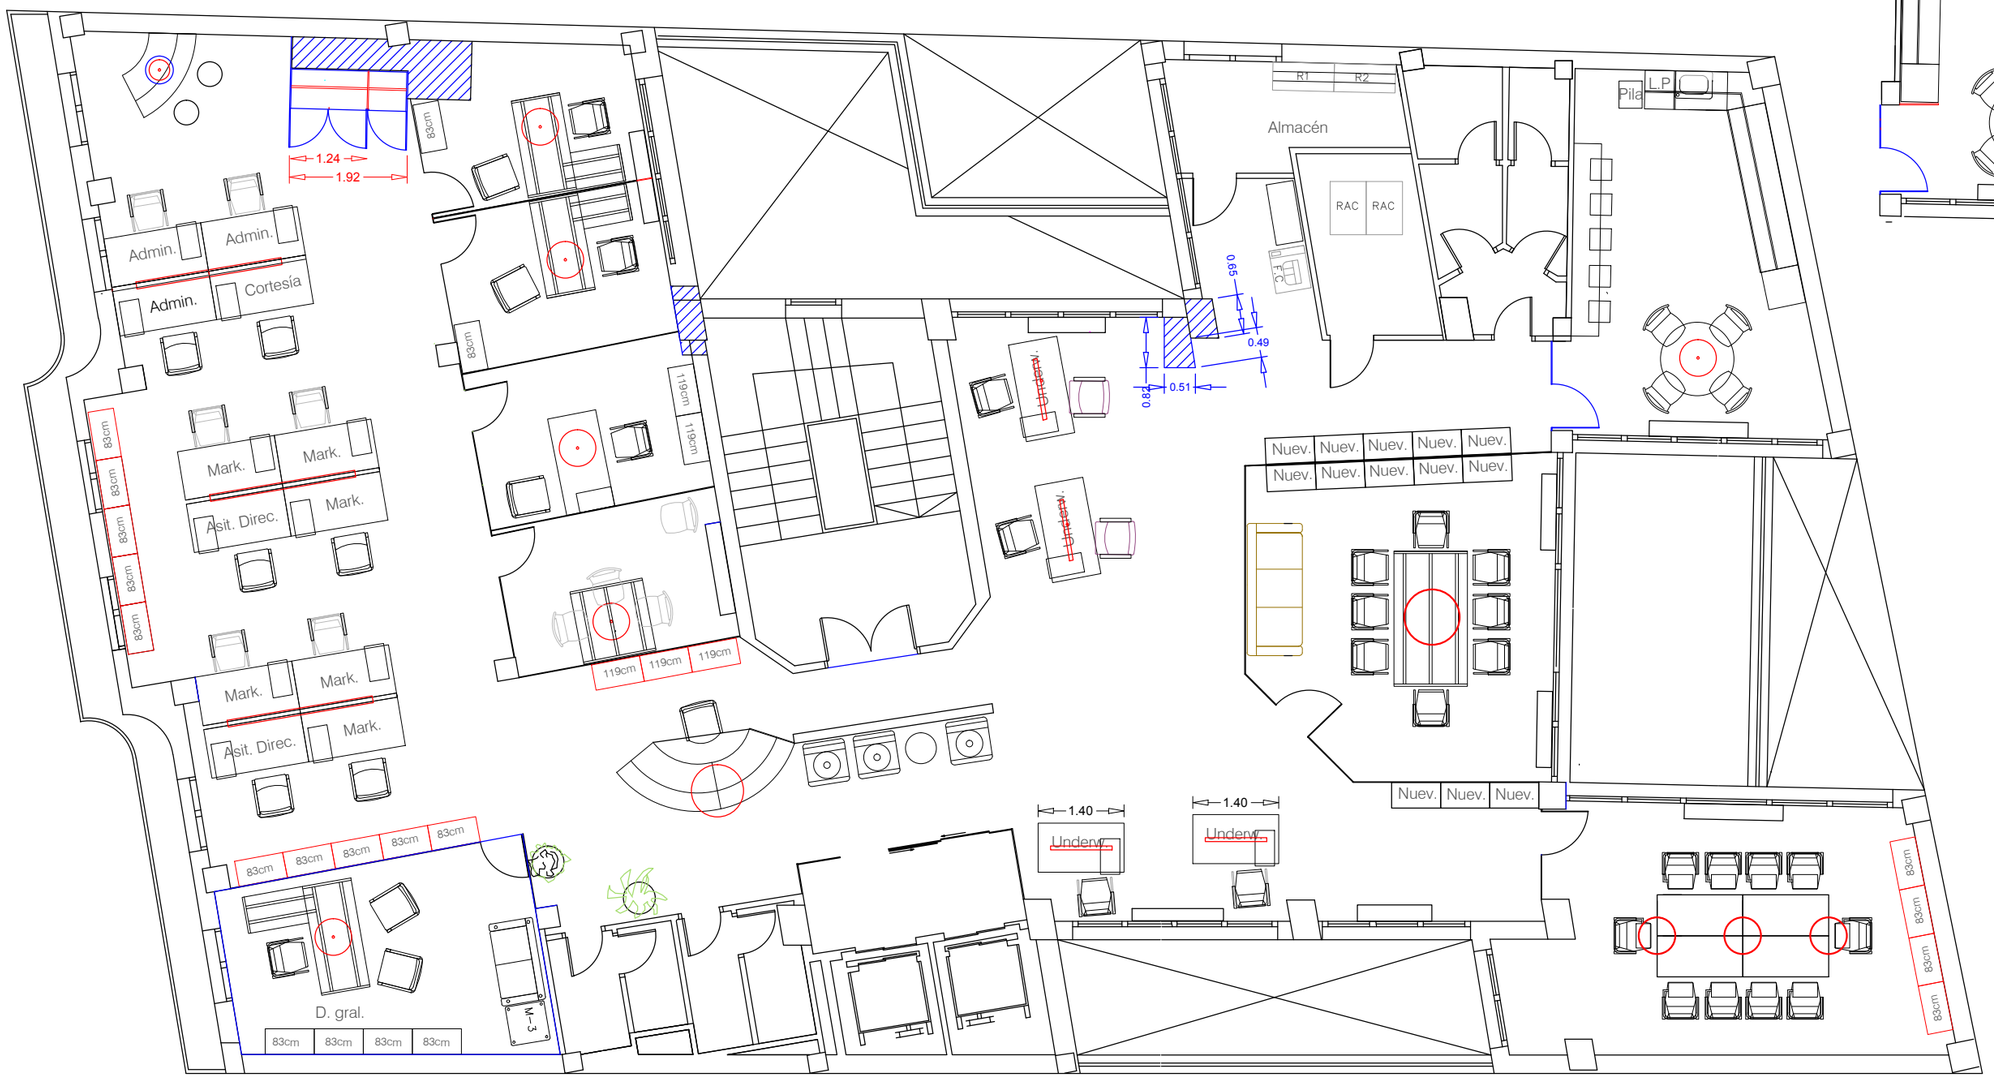

PROYECTO:	Oficinas RGA en Paseo Recoletos, 16		
Diseño:	Marianela Morales Cardozo		
Contenido:	Escala:	Fecha:	P-5mod
Nueva Implantación MOBILIARIO	1:100	081215	